
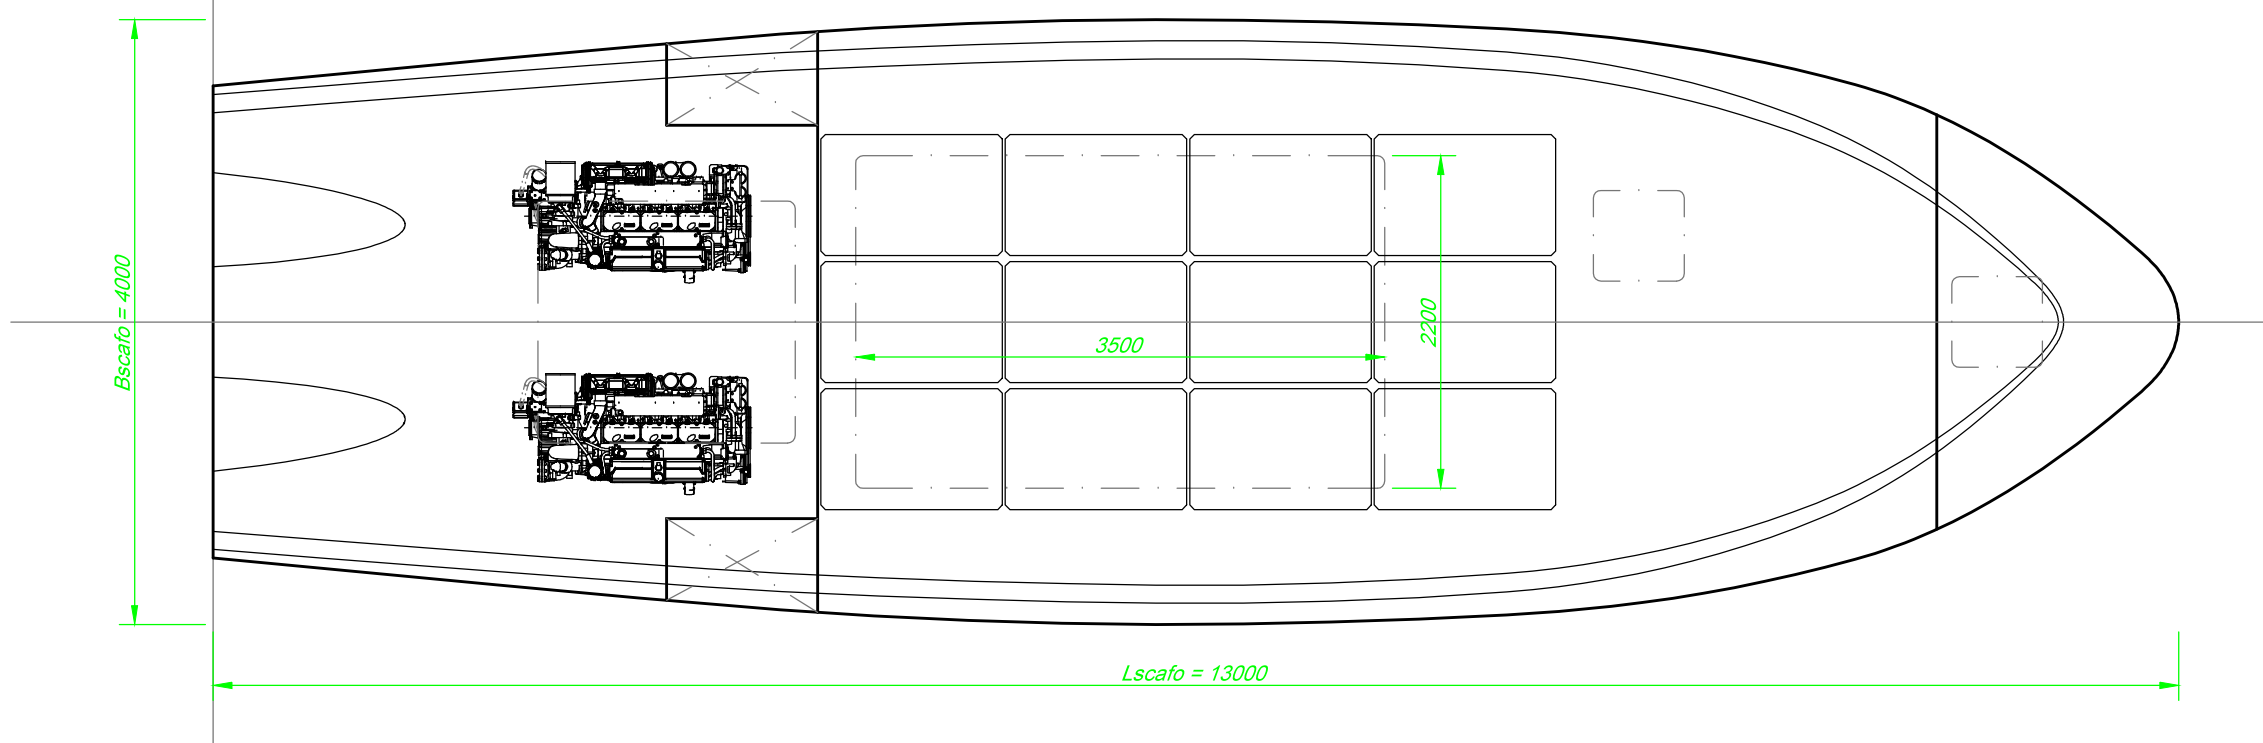
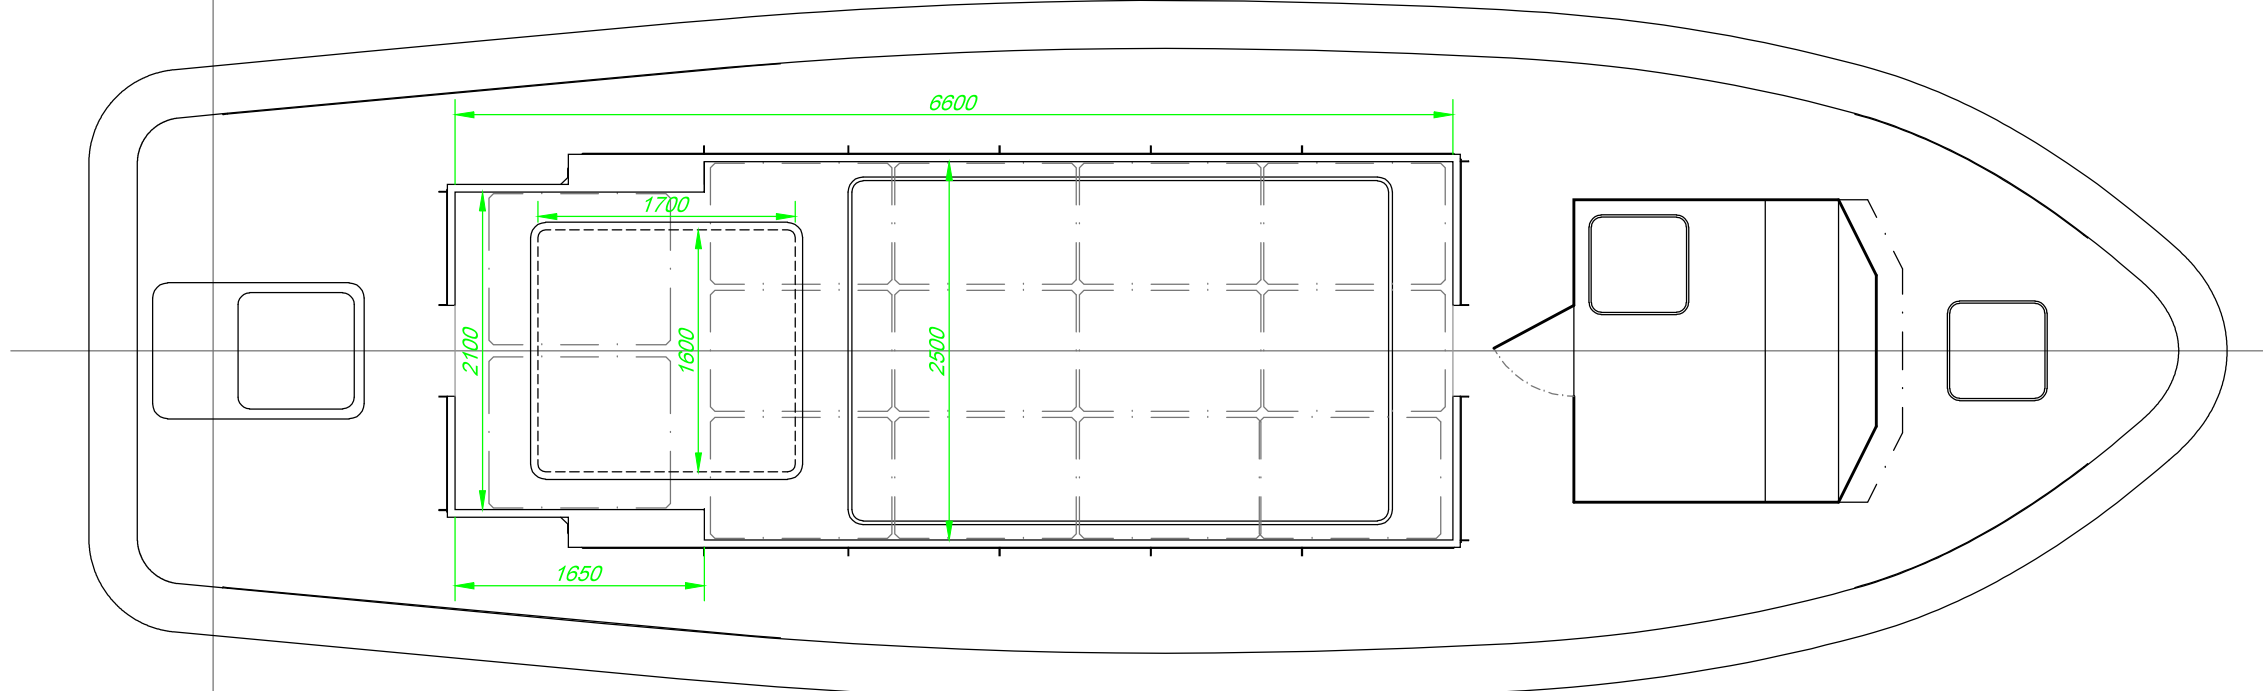
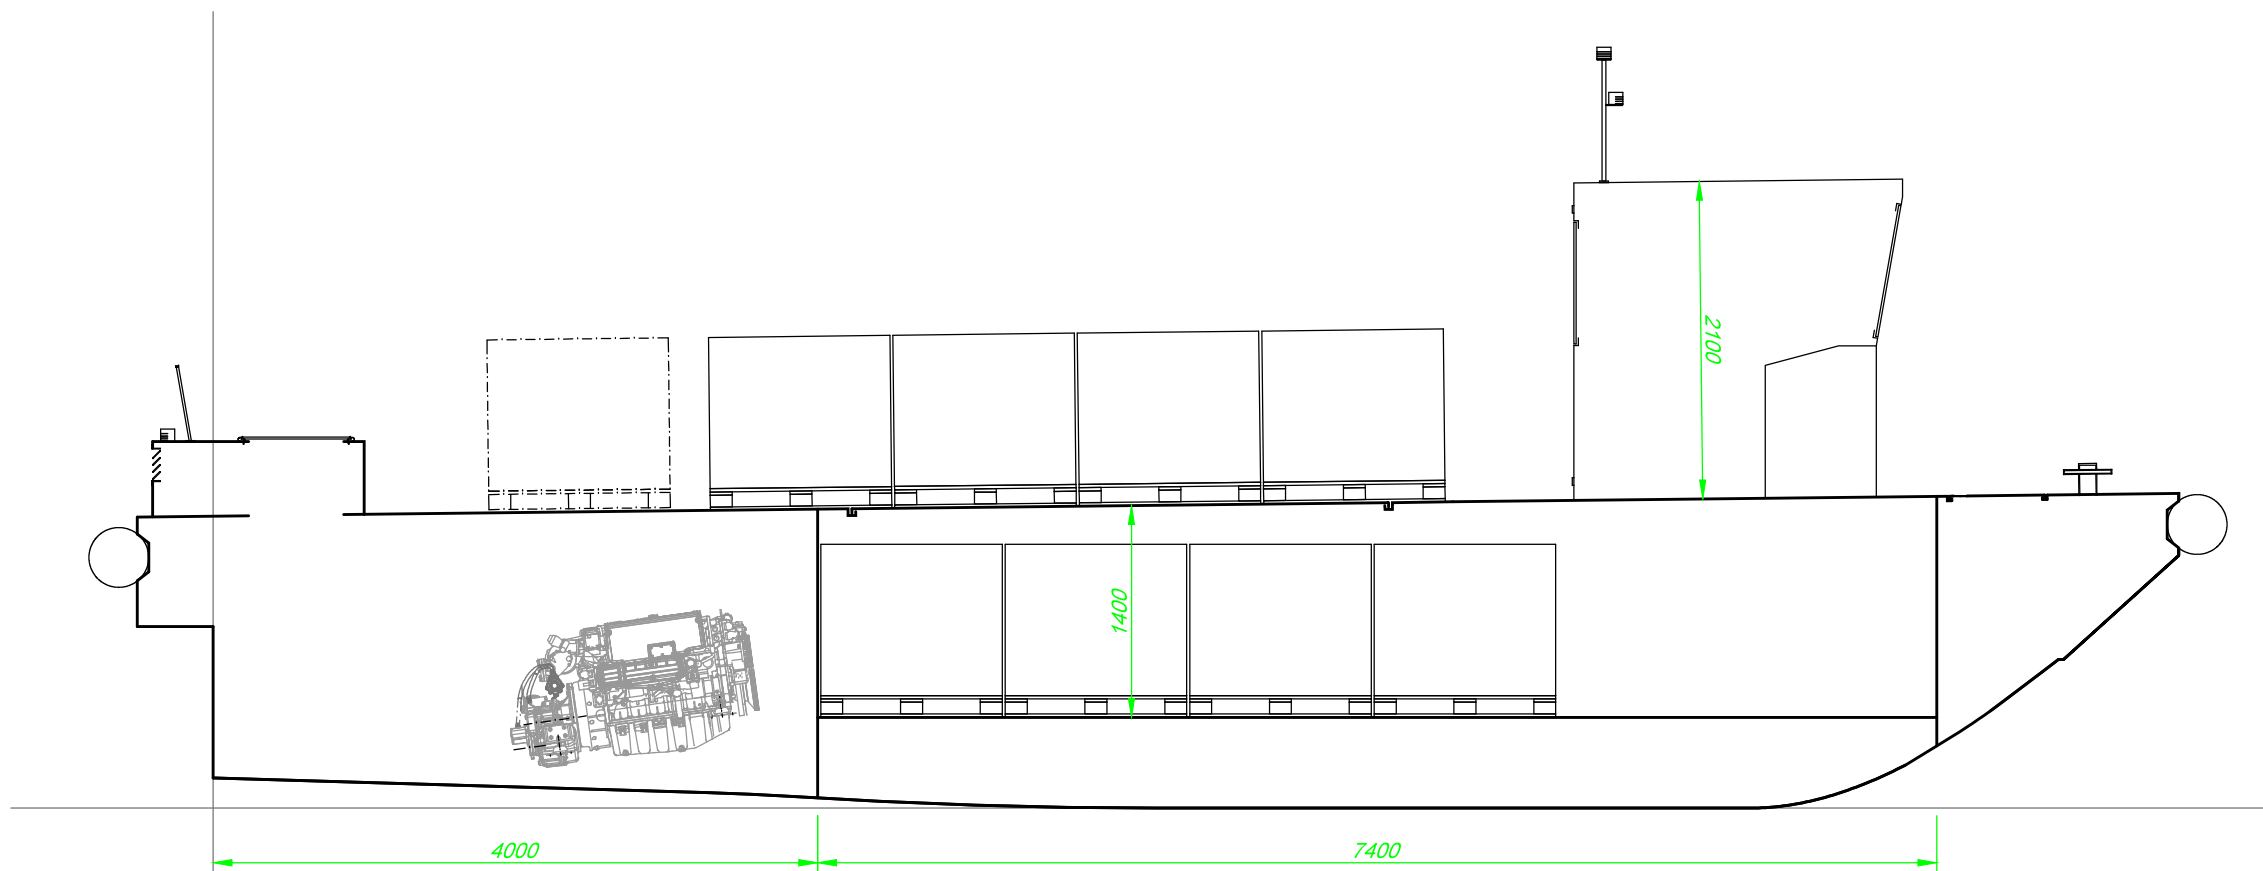
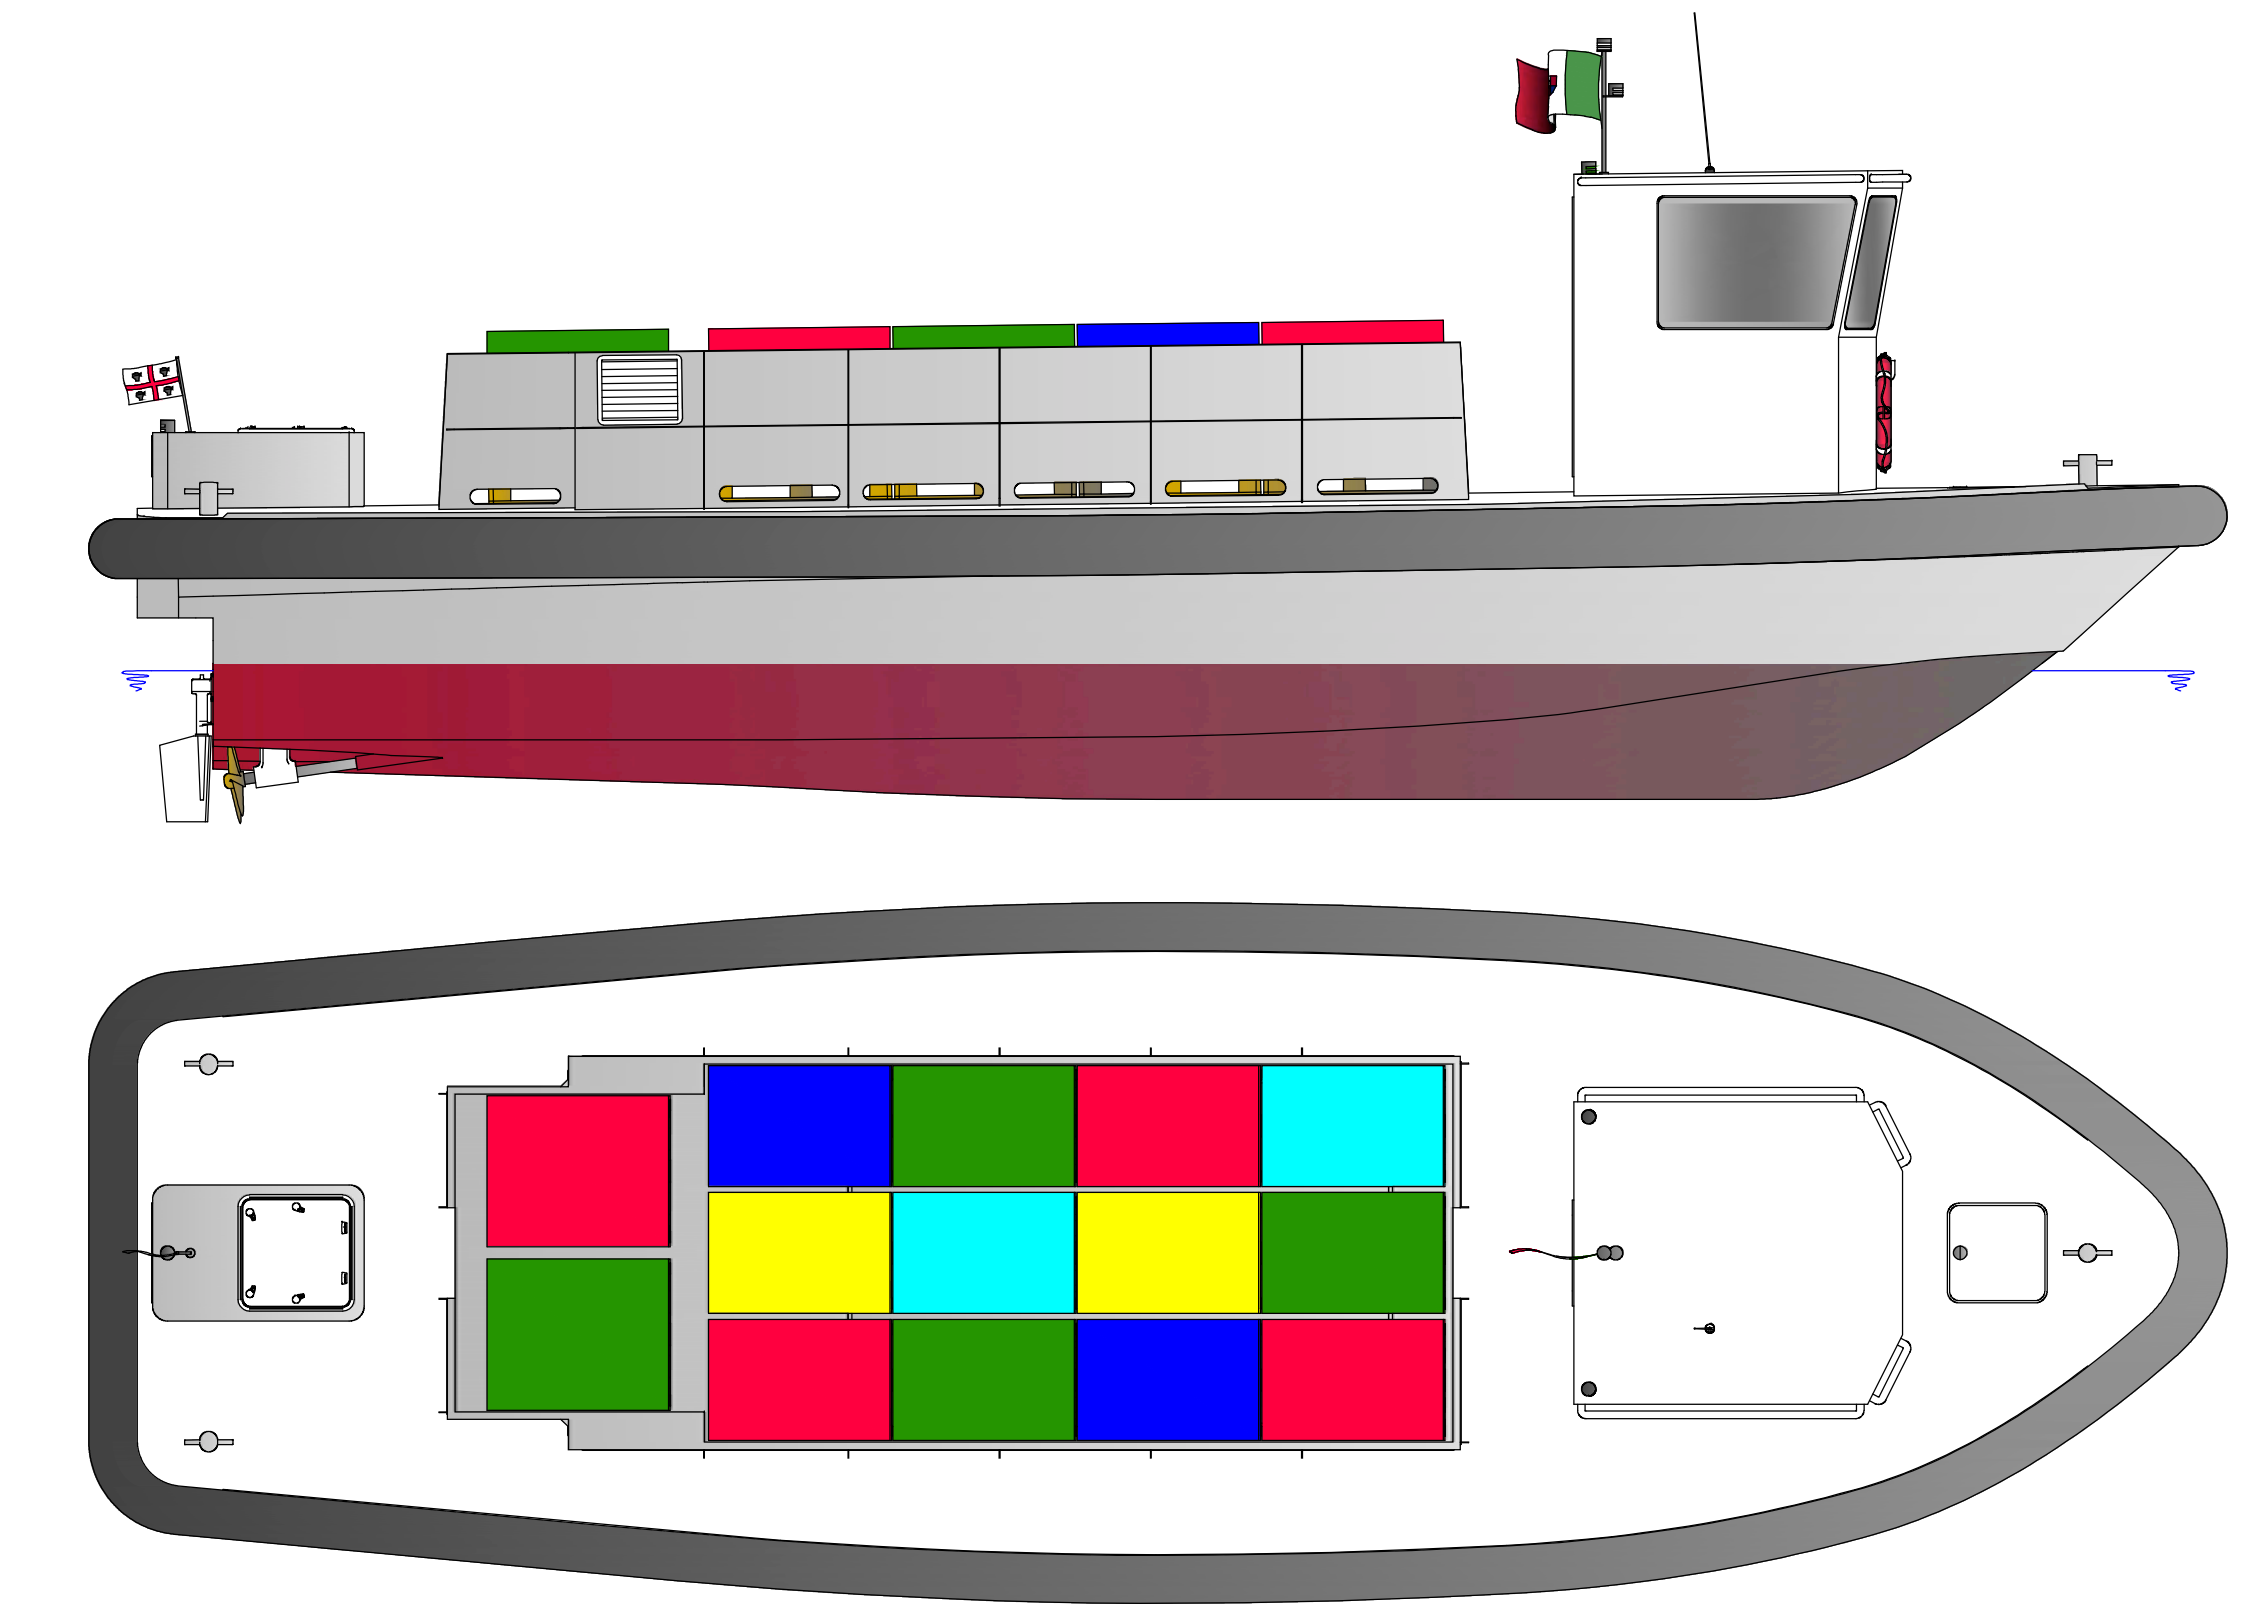


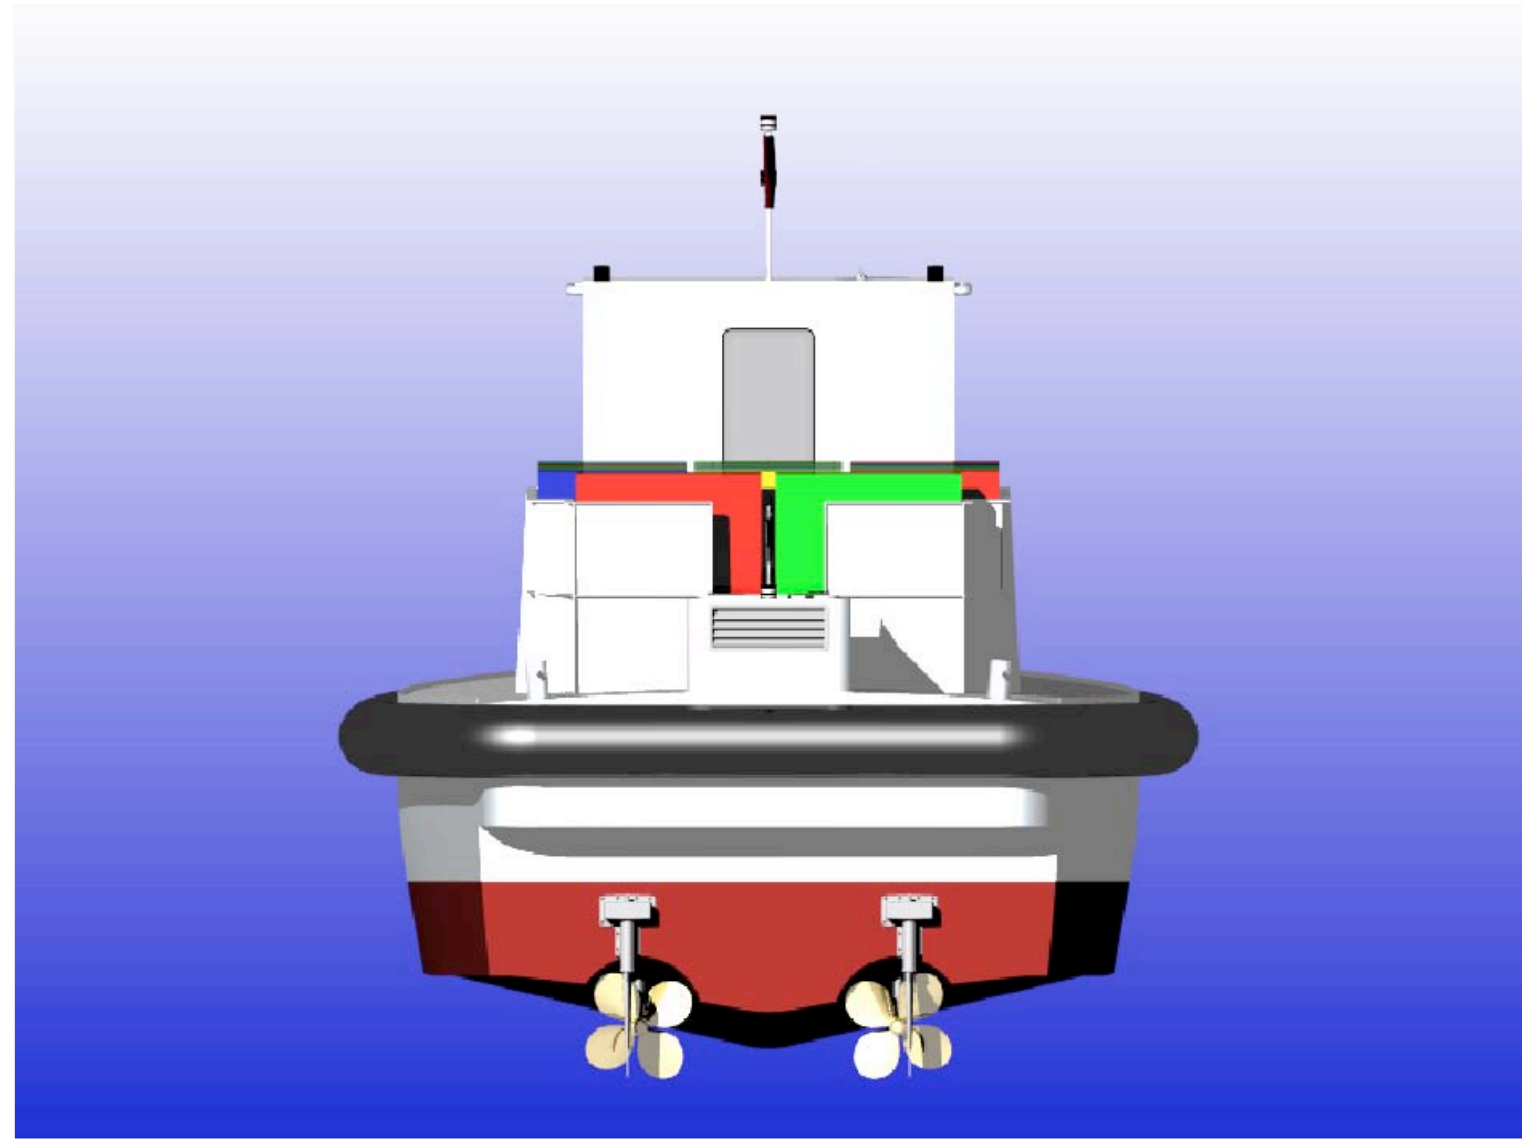

CARATTERISTICHE PRINCIPALI	
LUNGHEZZA FUORI TUTTO	14,14 m
LUNGHEZZA SCAFO	13,00 m
LARGHEZZA MASSIMA	4,63 m
LARGHEZZA SCAFO	4,00 m
ALTEZZA DI COSTRUZIONE	1,90 m
IMMERSIONE A PIENO CARICO	0,85 m
PESCAGGIO A PIENO CARICO	1,05 m
DISLOCAMENTO A PIENO CARICO	241
PORTATA MASSIMA	151
PROPULSIONE	2 x 330 kW
VELOCITA' MASSIMA A VUOTO	30 nodi
VELOCITA' MASSIMA A MEZZO CARICO	28 nodi
VELOCITA' MASSIMA A PIENO CARICO	15 nodi
CAPACITA' GASOLIO	2 x 800 l

NOTA: I DATI SOPRA RIPORTATI SONO PRELIMINARI E POTRANNO SUBIRE MODIFICHE

STUDIO TECNICO NAVALE
Dott. Ing. PAOLO PONSICCHI

ISCR. ALBO DEGLI INGEGNERI DELLA PROVINCIA DI GENOVA N° 61544 DEL 16/05/89
ISCR. REGISTRO PERSONALE TECNICO DELLE COSTRUZIONI NAVALI
DEL COMPARTIMENTO MARITTIMO DI GENOVA N° 329 DEL 12/01/89
via Aurelia 75A - 17047 Vado Ligure (Savona) - Italia
tel. +39 019 881133 fax +39 019 2042032
<http://www.ponsicchi.it>

LAVORO	M/BARCA DA TRASPORTO	RF. / REV.	250 / 14
TRAVAIL	BELL'CRAFT CANTIERE NAVALE	TAV. / TAB.	001
CLIENTE	PIANI GENERALI PRELIMINARI	DATA / DATE	07 / 03 / 2014
DISCIPINO		SCALA / SCALE	1 / 50
DESIGN		FILE	www.ponsicchi.it